



＜貯留タイプ（自然流下）の断面例＞

----- 保護シート（ホ°ポリエステル長繊維）
 ----- 遮水シート（軟質PVC）

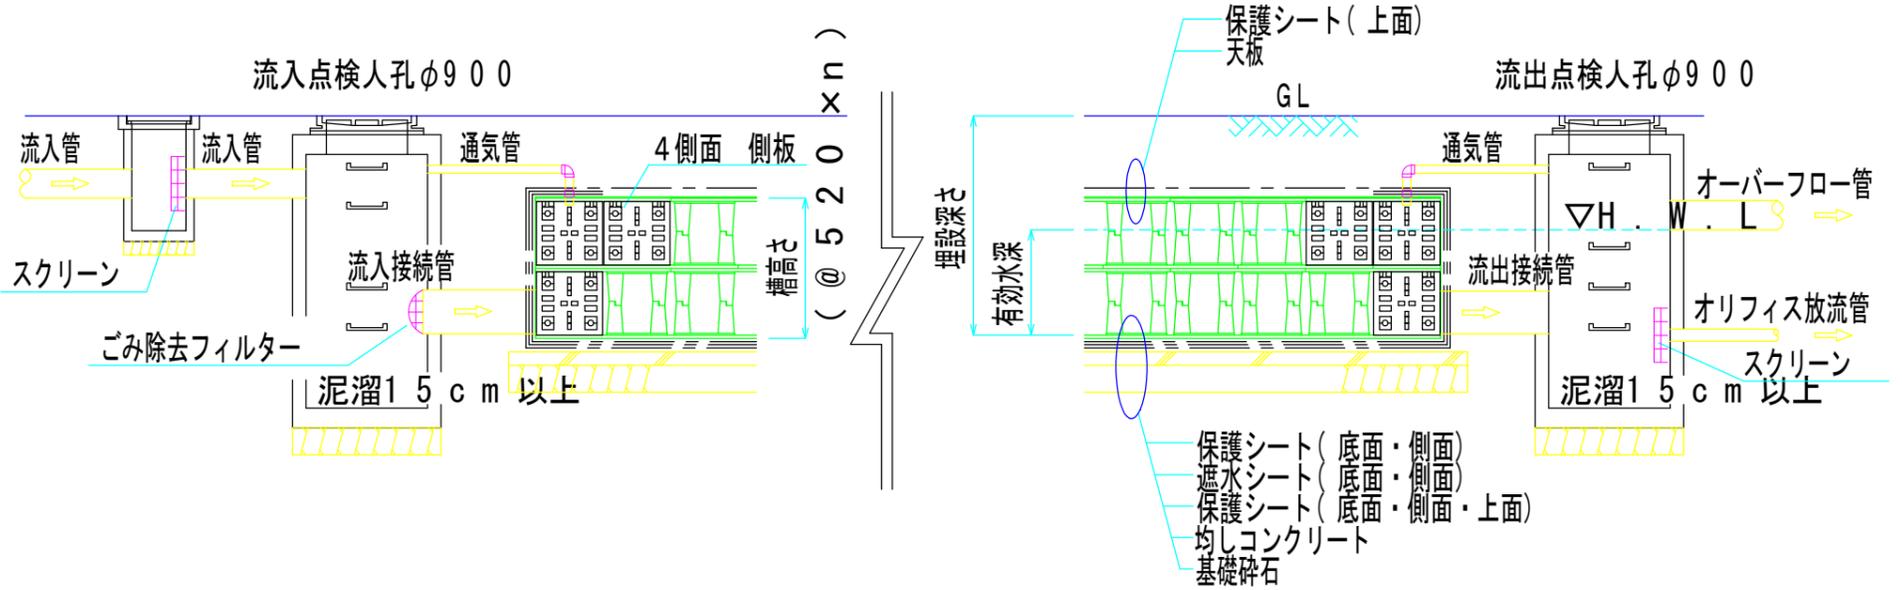


＜浸透タイプ（浸透槽）の断面例＞

----- 透水シート（ホ°ポリエステル長繊維）

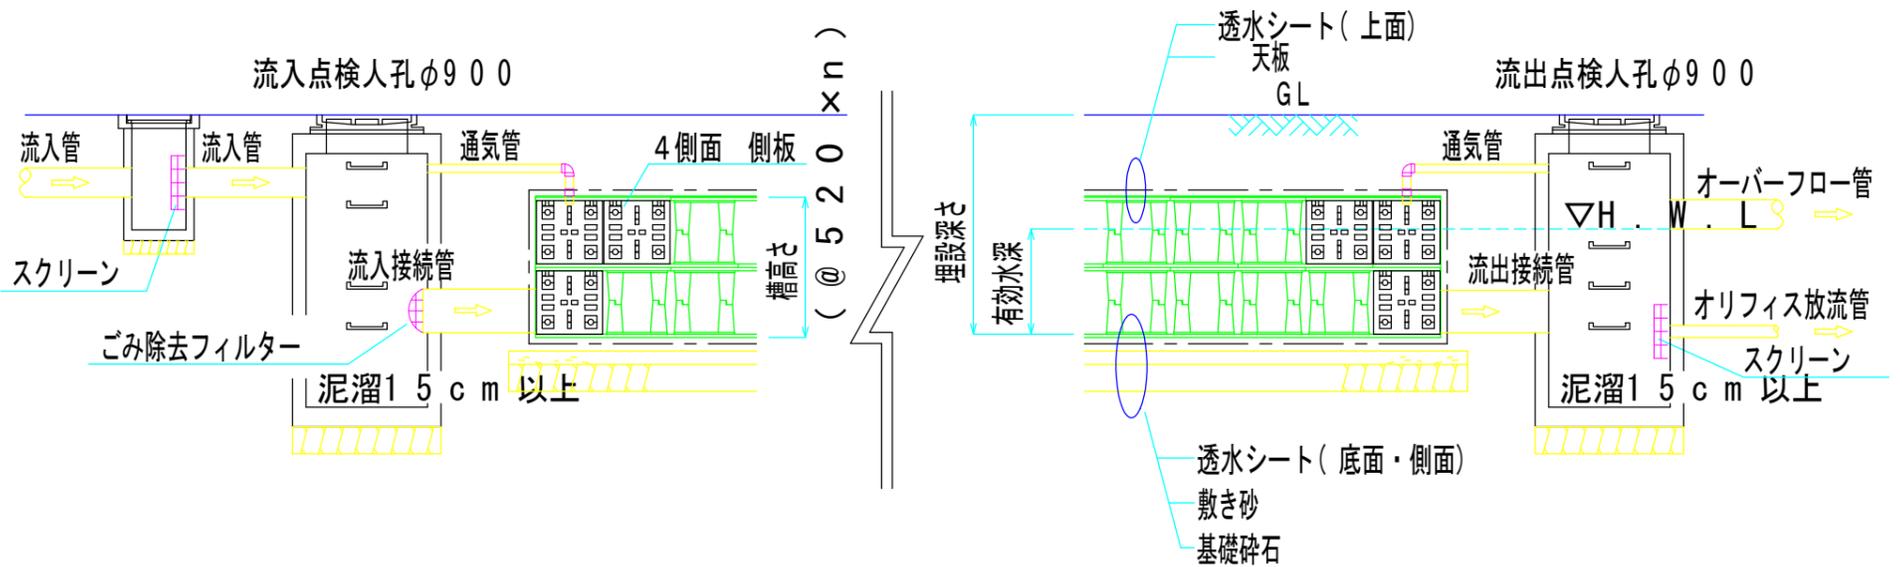

＜トレンチタイプ（浸透槽）の断面例＞

----- 透水シート（ホ°ポリエステル長繊維）

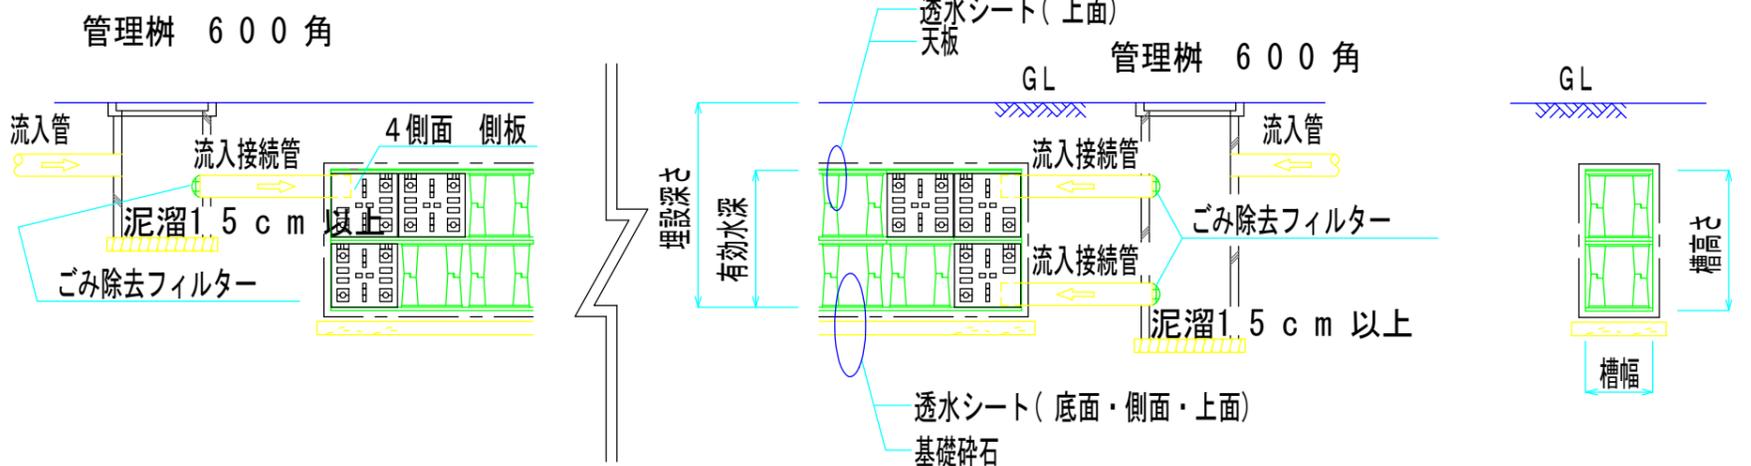

名	リスレインスタジアムⅡ
称	標準構造図
図番	KA-J300-RS180921
社名	 リス興業株式会社